



ΕΦΗΜΕΡΙΣ ΤΗΣ ΚΥΒΕΡΝΗΣΕΩΣ

ΤΗΣ ΕΛΛΗΝΙΚΗΣ ΔΗΜΟΚΡΑΤΙΑΣ

ΤΕΥΧΟΣ ΤΕΤΑΡΤΟ **Αρ. Φύλλου 264**

21 Μαρτίου 2003

ΠΕΡΙΕΧΟΜΕΝΑ

ΑΠΟΦΑΣΕΙΣ

ΑΠΟΦΑΣΕΙΣ

Αριθ. 29/οικ.8968/ΠΣΚ/221 (1)

Τροποποίηση του ρυμοτομικού σχεδίου Δήμου Πυλαίας Ν. Θεσσαλονίκης στα Ο.Τ. που περικλείονται από τις οδούς Εφταλιώτου, Δορυλαίου, Ν. Δούκα και πεζοδρόμους.

Ο ΝΟΜΑΡΧΗΣ ΘΕΣΣΑΛΟΝΙΚΗΣ

Έχοντας υπόψη:

1. Τις διατάξεις των άρθρων 152 και 242 του Π.Δ. της 14/27.7.1999 «Κώδικας Βασικής Πολεοδομικής Νομοθεσίας», (ΦΕΚ 580/Δ΄), όπως ισχύουν, καθώς και την παρ. 2 του άρθρου 4 του Ν.622/1977.

2. Τις διατάξεις του άρθρου 29 του Ν. 2831/2000 (ΦΕΚ 140/Α΄), όπως αντικαταστάθηκαν με το άρθρο 10 του Ν. 3044/2002 (ΦΕΚ 197/Α΄).

3. Τις διατάξεις του Ν. 2218/94 «Ίδρυση Νομαρχιακής Αυτοδιοίκησης κ.λπ.» (ΦΕΚ 90/Α/94), όπως τροποποιήθηκαν και συμπληρώθηκαν με το Ν. 2242/94 «Συμπλήρωση διατάξεων για τη Νομαρχιακή Αυτοδιοίκηση και άλλες διατάξεις» (ΦΕΚ153/Α΄/94).

4. Την 21/31.3.95 Απόφαση του Νομαρχιακού Συμβουλίου Θεσσαλονίκης «Οργανισμός Εσωτερικής Υπηρεσίας της Νομαρχιακής Αυτοδιοίκησης θεσσαλονίκης» (ΦΕΚ 392/Β΄/11.4.95) όπως ισχύει.

5. Την 11/11.2.2003 πράξη γνωμοδότησης του Συμβουλίου Χωροταξίας, Οικισμού και Περιβάλλοντος του Νομού Θεσσαλονίκης.

6. Τις διατάξεις του άρθρου 29Α του Ν. 1558/85, όπως αυτό προστέθηκε με το άρθρο 27 του Ν. 2081/92 (ΦΕΚ 154/Α΄/92) και τη διαπίστωση ότι από τις τυχόν κανονιστικού χαρακτήρα διατάξεις της παρούσας δεν προκαλείται δαπάνη σε βάρος του κρατικού προϋπολογισμού ή του οικείου Ο.Τ.Α..

7. Τη διαπίστωση ότι τηρούνται οι προϋποθέσεις που θέτει η παρ. 4 του άρθρου 29 του Ν. 2831/2000 (ΦΕΚ 140/Α΄), όπως αυτό αντικαταστάθηκε με το άρθρο 10 του Ν. 3044/2002 (ΦΕΚ 197/Α΄), αποφασίζουμε:

Άρθρο 1

Εγκρίνεται η τροποποίηση του ρυμοτομικού σχεδίου Δήμου Πυλαίας Νομού Θεσσαλονίκης στα Ο.Τ. που περικλείονται από τις οδούς Εφταλιώτη, Δορυλαίου, Ν. Δούκα και πεζοδρόμους με:

α) τον χαρακτηρισμό σε χώρο σχολείου των τμημάτων των χώρων Δημοτικού Σχολείου και Λυκείου - Γυμνασίου που αποχαρακτηρίστηκαν με την 3977/14.11.2000 απόφαση του Γενικού Γραμματέα Περιφ. Κεντρ. Μακεδονίας (ΦΕΚ 149Δ΄/2001),

β) την κατάργηση των προκηπίων που επιβλήθηκαν με την ίδια παραπάνω απόφαση, όπως οι ρυθμίσεις αυτές φαίνονται στο συνημμένο στην παρούσα απόφαση και θεωρημένο από τον Διευθυντή της Διεύθυνσης Πολεοδομίας Ν. Θεσσαλονίκης πρωτότυπο χρωματισμένο διάγραμμα σε κλίμακα 1:500.

Άρθρο 2

Η ισχύς της απόφασης αυτής αρχίζει από τη δημοσίευσή της.

Η απόφαση αυτή και το ακριβές αντίγραφο του πρωτοτύπου διαγράμματος που τη συνοδεύει να δημοσιευθούν στην Εφημερίδα της Κυβερνήσεως.

Θεσσαλονίκη, 4 Μαρτίου 2003

Ο Νομάρχης
ΠΑΝΑΓΙΩΤΗΣ ΨΩΜΙΑΔΗΣ

ΤΟΠΟΓΡΑΦΙΚΟ ΔΙΑΓΡΑΜΜΑ
1º ΓΥΜΑΣΙΟ ΚΑΙ 22º ΛΥΚΕΙΟ
Π Υ Λ Α Ι Α Σ
Θ Ε Σ Σ Α Λ Ο Ν Ι Κ Η Σ
ΚΛΙΜΑΚΑ 1:500

84º

ΔΗΜΟΣ ΠΥΛΑΙΑΣ
Ν. ΘΕΣΣΑΛΟΝΙΚΗΣ
ΤΟΠΟΓΡΑΦΙΚΟ ΔΙΑΓΡΑΜΜΑ

Κλίμακα 1:500

Ο.Τ. Γ 214
ΟΤ Γ213
ΟΔΟΣ ΣΤΑΥΡΟΥ ΕΦΤΑΛΙΩΤΟΥ
Ο.Τ. Γ 215
ΧΩΡΟΣ ΣΤΑΘΜΕΥΣΕΩΣ ΟΧΗΜΑΤΩΝ
ΟΔΟΣ ΔΟΜΠΟΛΗ
ΧΩΡΟΣ ΣΧΟΛΕΙΟΥ Ο.Τ.Γ. 216
33,5
99
ΠΕΖΟΔΡΟΜΟΣ
Ο.Τ. Γ 219
ΟΤ Γ218
ΟΤ Γ 216α
ΧΩΡΟΣ ΣΧΟΛΕΙΟΥ
52,50
26,50
ΟΔΟΣ Ν. ΔΟΥΚΑ
ΝΕΟΣ ΠΕΖΟΔΡΟΜΟΣ
ΟΔΟΣ ΕΦΤΑΛΙΩΤΟΥ
ΠΕΖΟΔΡΟΜΟΣ
ΟΤ Γ220
ΧΩΡΟΣ ΠΑΙΔΙΚΗΣ ΧΑΡΑΣ
ΧΩΡΟΣ ΒΡΕΦΟΝΗΠΙΑΚΟΥ ΣΤΑΘΜΟΥ
ΧΩΡΟΣ ΝΗΠΙΑΓΩΓΕΙΟΥ
ΟΔΟΣ ΑΤΛΑΝΤΙΔΟΣ
Ο.Τ. Γ 222
ΟΤ Γ223
ΟΤ Γ 221
Τετραώροφα πολυκατοικία

Ψ=13550 Ψ=13000 Ψ=13050 Ψ=13100 Ψ=13150

ΑΘΗΝΑ 3 ΟΚΤΩΒΡΙΟΥ 2001
ΘΕΩΡΗΘΗΚΕ
Η Προϊσταμένη Δ/σεως Σχεδίων ΟΣΚ.


ΔΗΜΗΤΡΑ ΚΟΚΟΛΙΟΥ
ΤΟΠΟΓΡΑΦΟΣ ΜΗΧ/ΚΟΣ ΟΣΚ.



ΑΚΡΙΒΕΣ ΑΝΤΙΓΡΑΦΟ
Αθήνα 4-12-2002





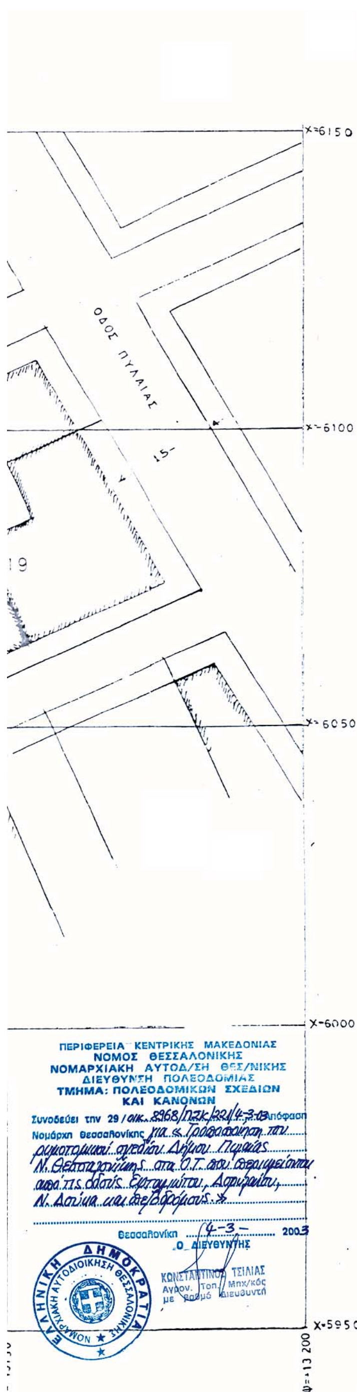

ΠΕΡΙΦΕΡΕΙΑ ΚΕΝΤΡΙΚΗΣ ΜΑΚΕΔΟΝΙΑΣ
ΝΟΜΟΣ ΘΕΣΣΑΛΟΝΙΚΗΣ
ΝΟΜΑΡΧΙΑΚΗ ΑΥΤΟΔ/ΣΗ ΘΕΣ/ΝΙΚΗΣ
ΔΙΕΥΘΥΝΣΗ ΠΟΛΕΟΔΟΜΙΑΣ
ΤΜΗΜΑ: ΠΟΛΕΟΔΟΜΙΚΩΝ ΣΧΕΔΙΩΝ ΚΑΙ ΚΑΝΟΝΩΝ

Συνοδεύει την 29/οικ. 8968/ΠΣΚ/221/4-3-03 Απόφαση Νομάρχη Θεσσαλονίκης για «Τροποποίηση του ρυμοτομικού σχεδίου Δήμου Πυλαίας Ν. Θεσσαλονίκης στο Ο.Τ. που οριοθετείται από τις οδούς Εφταλιώτου, Δορυλαίου, Ν. Δούκα και πεζοδρόμους.»

Θεσσαλονίκη 4-3-2003
Ο ΔΙΕΥΘΥΝΤΗΣ

ΚΩΝΣΤΑΝΤΙΝΟΣ ΤΣΙΛΙΑΣ
Αγρον. Τοπ. Μηχ/κός
με βαθμό Διευθυντή



ΚΤΗΜΑΤΟΛΟΓΙΚΟΣ ΠΙΝΑΚΑΣ

ΠΙΘΑΝΩΝ ΙΔΙΟΚΤΗΤΩΝ ΕΚΤΑΣΗΣ (Α.Β.Γ.Δ.Ε.Ζ.Α) ΠΟΥ ΑΠΑΛΛΟΤΡΙΩΝΕΤ[illegible]

Α/Α	ΟΝΟΜΑ ΙΔΙΟΚΤΗΤΟΥ	ΔΙΕΥΘΥΝΣΗ ΚΑΤΟΙΚΙΑΣ	ΕΜΒΑΔΟΝ m^2	ΠΑΡΑΤΗΡΗΣΕΙΣ
1	-Κατέαρος Επαμεινώνδας - Ειρήνη Λιάτσου	Β. Κωνσταντίνου 71 η Θεμ. Σοφούλη 39 Θεσσαλονίκη.	2.970	
2	-Κληρ. Θεόδωρος Αγάλου (Πληρεξ. Ευφροσύνη Αγάλου - Τσολακίδου)	Αναξιμένους 28 Μαλακοπή Πυλαίας.	133	
3	- Χρυσή Λιόλιου-Τσολάκη -Όλγα Λιόλιου-Γκούλιου - Ηλίας Λιόλιος - Κληρονόμοι Θεόδωρος Αγάλου Κων/νος Αγάλος Δήμητρα Παπασχάλη Βασιλική Μακρή Ευφροσύνη Τσολακίδου Πληρεξ. Ευφροσύνη Αγάλου-Τσολακίδου.- - Κληρονόμος Άννας Τέρζη και Θεοδώρου Τέρζη. Κοντιλάζου Πασχαλίνα Κληρονόμοι Αντωνίου Τέρζη Ευαγγελία Τέρζη Σταύρος Τέρζης - Κληρονόμοι Βασιλείου Τέρζη Ευαγγελία Τέρζη- Σταύρος Τέρζης - Κληρονόμοι Βασιλείου Τέρζη Σταύρος Τέρζης Τριγώνα Τέρζη - Κουρτίδου) - Κληρονόμοι Μαρίας Τέρζη-Κουρτίδου - Κληρονόμοι Μαρίας Τέρζη Καρβουνιάρη Ιωάννης Καρβουνιάρης Σταύρος Καρβουνιάρης Νίκη Αναγνωστούδη Πασχάλη Μητρούση Πληρεξ. Ιωάννης Καρβουνιάρης - Ελένη Τέρζη-Τσινιακού	Μεγ. Αλεξάνδρου 127 - Πυλαία Σχολείων 47 - Πυλαία Δημοκρίτου 17/5 Φοίνικας Αναξιμένους 28 - Μαλακοπή Πυλαίας. Πολυτεχνείου 36 - Πυλαία Προφήτη Ηλία 61 - Πυλαία Αργ. Εφταλιώτη 22-24 Μαλακοπή - Πυλαία. Πρασακάκη 4 - Πυλαία Δορυλαίου-Νικηφόρου Δούκα.	603.50	

Συνολικό Εμβ= 3706.5

Για την συμπλήρωση του κτηματολογικού πίνακα και τον έλεγχο του τοπογραφικού διαγράμματος

Αμέρισσα Μαμμά
Τοπογράφος μηχανικός

ΕΘΝΙΚΟ ΤΥΠΟΓΡΑΦΕΙΟ
Για τεχνικούς λόγους στο σχεδιάγραμμα έγινε σμίκρυνση κατά ποσοστό 39 %

ΑΘΗΝΑ ΙΟΥΝΙΟΣ 2001
Η ΣΥΝΤΑΞΑΣΑ

ΑΜΕΡΙΣΣΑ ΜΑΜΜΑ
ΤΟΠΟΓΡΑΦΟΣ ΜΗΧ/ΚΟΣ

Αριθ. 1054 (2)

Καθορισμός χρήσης γης παραχωρούμενης δημοτικής έκτασης στη θέση «Αράπης» του Δ.Δ. Κατσικάς Δ. Παμβώτιδας για την ανέγερση κτιρίου Υπηρεσιών ΚΤΕΟ και Διευθύνσεων Συγκοινωνιών Ν. Ιωαννίνων.

Ο ΝΟΜΑΡΧΗΣ ΙΩΑΝΝΙΝΩΝ

Έχοντας υπόψη:

1. Τις διατάξεις του άρθρου 3 παράγραφος 1 «Καθορισμός χρήσεων παραχωρούμενων δημοσίων εκτάσεων» του Ν. 1512 της 11/11.1.1985 (ΦΕΚ 4Α΄).

2. Τις διατάξεις του άρθρου 3 του Ν.Δ. της 17.7.1923 (ΦΕΚ 228 Α΄/16.8.23) «Περί σχεδίων πόλεων και κωμών του Κράτους» όπως μεταγενέστερα τροποποιήθηκαν και συμπληρώθηκαν.

3. Τις διατάξεις του Π.Δ. 23.2/6.3.87 ΦΕΚ166Δ΄ «Κατηγορίες και περιεχόμενο χρήσεων γης».

4. Τις διατάξεις του Π.Δ. της 24/31.5.1985 (ΦΕΚ 270 Δ΄) περί τροποποίησης των όρων και περιορισμών δόμησης στις εκτός σχεδίου περιοχές.

5. Την 15/155/11.12.2001 απόφαση του Νομαρχιακού Συμβουλίου Ιωαννίνων «Αναθεώρηση του Οργανισμού Εσωτερικής Υπηρεσίας της Ν.Α.Ι.», που δημοσιεύθηκε στην Εφημερίδα της Κυβερνήσεως και ισχύει από την 19.12 2001 (ΦΕΚ 1706/Β/19.12.2001).

6. Την 97/4.7.2002 Απόφαση Δημοτικού Συμβουλίου Δήμου Παμβώτιδας και τις προγενέστερες αυτής με αριθ.: 110/3.7.2001 και 98/31.5.2002 όπως και τα αποδεικτικά δημοσίευσης αυτών.

7. Το άρθρο 16 του Π.Δ. 6/17.10.78 ΦΕΚ 538/Δ όροι δόμησης εκτός σχεδίου περιοχών για κτίρια που προορίζονται για εξυπηρέτηση Κέντρων Τεχνικού Ελέγχου Οχημάτων (ΚΤΕΟ).

8. Τις διατάξεις του Π.Δ. 5.5.89 ΦΕΚ 297/Δ/17.5.89 καθορισμός ζώνης οικιστικού ελέγχου ΖΟΕ στις εκτός σχεδίου περιοχές Δήμου Ιωαννιτών και την τροποποίηση αυτού με το Π.Δ. 30.3.93 ΦΕΚ 389/Δ/21.4.93.

9. Την ομόφωνη θετική γνωμοδότηση του Συμβουλίου Χωροταξίας, Οικισμού και Περιβάλλοντος του Νομού Ιωαννίνων όπως αυτή διατυπώθηκε με την 1η/4.2.2003 πράξη του (θέμα 1ο).

Επειδή από τη Δ/νση Προγρ/σμού Διαχείρισης Τεχνικών έργων & Επενδύσεων τμήμα Ερευνών Μελετών & Τεκμηρίωσης της Νομ/κής Αυτ/σης Ιωαννίνων, με το 992/6.11.2002 έγγραφο, ζητείται ο καθορισμός χρήσης γης της παραχωρούμενης δημοτικής έκτασης με στοιχεία (Α.Β.Γ.Δ.Ε.Ζ.Η.Θ.Ι.Κ.Λ.Μ.Ν.Ξ.Ο.Π.Ρ.Σ.Τ.Α.) και εμβαδού [16.170μ²] στη θέση «Αράπης» του Δ.Δ. Κατσικάς Δήμου Παμβώτιδας Ν. Ιωαννίνων, που αποτελεί τμήμα του 913 τεμαχίου Διανομής 1929 Κατσικάς, προκειμένου να ανεγερθεί το νέο κτίριο Υπηρεσιών ΚΤΕΟ και Διευθύνσεων Συγκοινωνιών Ν. Ιωαννίνων.

Το γήπεδο αυτό βρίσκεται εντός ζώνης οικιστικού ελέγχου ΖΟΕ, στην περιοχή ΙΧ όπου υπάρχει μελέτη για χρήσεις γης οι οποίες χρήσεις δεν αντιβαίνουν στην συγκεκριμένη που προτείνεται, ενώ οι ισχύοντες όροι και περιορισμοί δόμησης στην περιοχή δεν απαγορεύουν την προτεινόμενη χρήση, αποφασίζουμε:


Τον καθορισμό του χώρου της Δημοτικής έκτασης με στοιχεία: (Α. Β. Γ. Δ. Ε. Ζ. Η. Θ. Ι. Κ. Λ. Μ Ν. Ξ. Ο. Π. Ρ. Σ. Τ. Α) και εμβαδού [16.170μ²] στη θέση «Αράπης» του σχεδίου διανομής 1929 του Δ.Δ. Κατσικάς Δήμου Παμβώτιδας Ν. Ιωαννίνων, όπως φαίνεται στο συνημμένο τοπογραφικό διάγραμμα του τμήματος τοπογραφικής της Δ/νσης Γεωργίας Ν.Α.Ι, κατάλληλο για την ανέγερση νέου κτιρίου Υπηρεσιών ΚΤΕΟ και Διευθύνσεων Συγκοινωνιών Ν. Ιωαννίνων.

Με τις κανονιστικές διατάξεις της απόφασης αυτής δεν προκαλείται δαπάνη σε βάρος του Δημοσίου ή του Ο.Τ.Α, κατά τις διατάξεις του άρθρου 29Α του Ν. 2081/92, όπως ισχύουν.

Η απόφαση αυτή να δημοσιευθεί στην Εφημερίδα της Κυβερνήσεως.

Ιωάννινα, 26 Φεβρουαρίου 2003

Ο Νομάρχης
ΑΛΕΞΑΝΔΡΟΣ ΚΑΧΡΙΜΑΝΗΣ

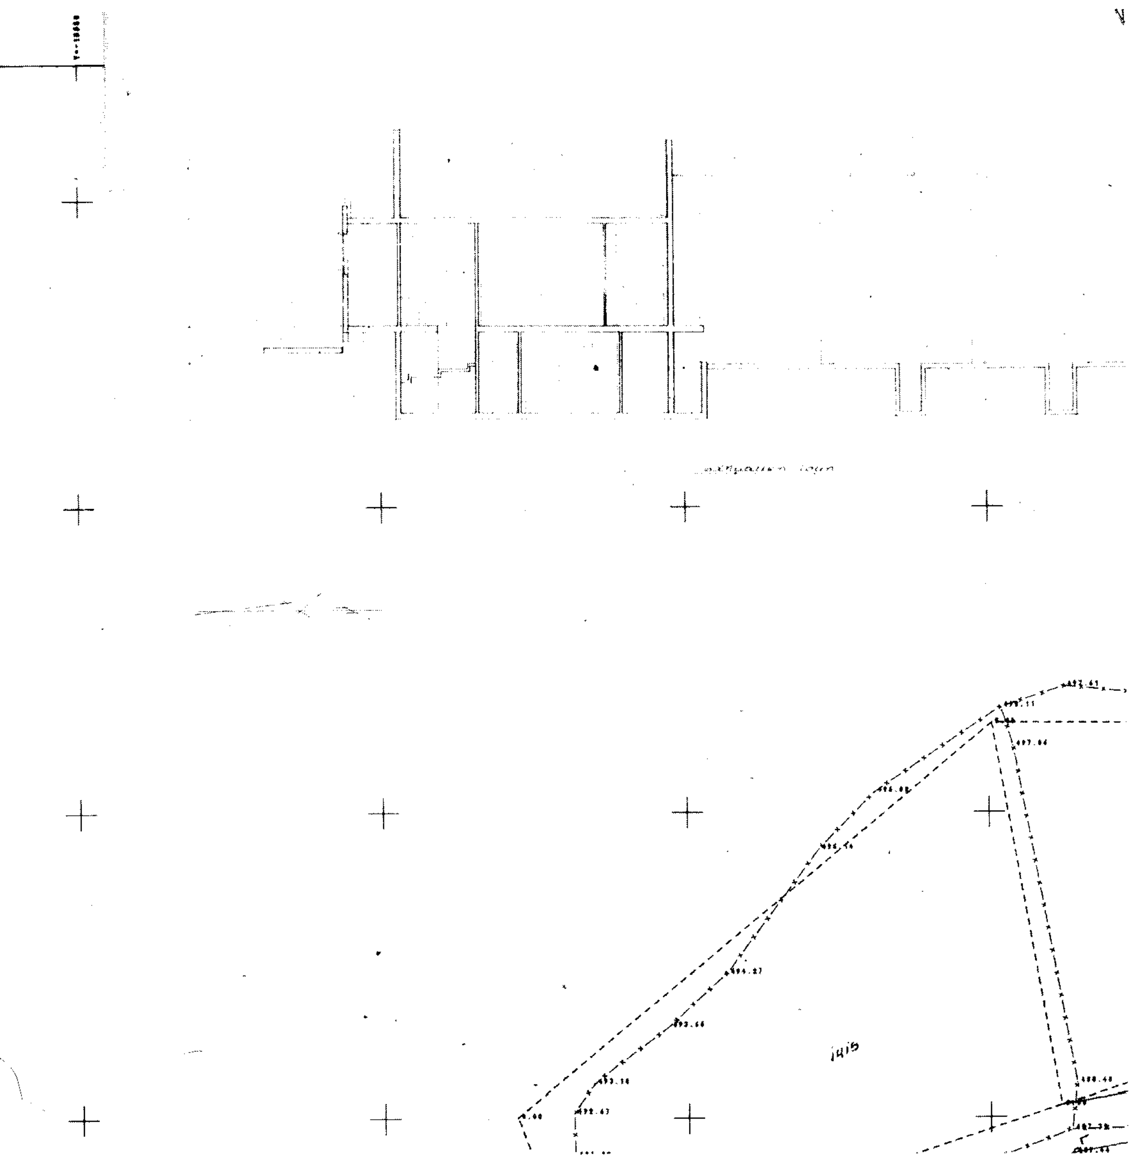

ΕΛΛΗΝΙΚΗ ΔΗΜΟΚΡΑΤΙΑ
ΠΕΡΙΦΕΡΕΙΑ ΗΠΕΙΡΟΥ
ΝΟΜΟΣ ΙΩΑΝΝΙΝΩΝ
ΝΟΜΑΡΧΙΑΚΗ ΑΥΤΟΔΙΟΙΚΗΣΗ ΙΩΑΝΝΙΝΩΝ
ΔΙΕΥΘΥΝΣΗ ΠΡΟΓΡΑΜΜΑΤΙΣΜΟΥ ΚΑΙ ΔΙΑΧΕΙΡΙΣΗΣ ΤΕΧΝΙΚΩΝ ΕΡΓΩΝ ΚΑΙ ΕΠΕΝΔΥΣΕΩΝ
ΤΜΗΜΑ ΕΡΕΥΝΩΝ ΜΕΛΕΤΩΝ ΚΑΙ ΤΕΚΜΗΡΙΩΣΗΣ

ΕΡΓΟ: ΑΝΕΓΕΡΣΗ ΚΤΙΡΙΟΥ Κ.Τ.Ε.Ο

ΘΕΣΗ ΕΡΓΟΥ: ΚΑΤΣΙΚΑΣ ΙΩΑΝΝΙΝΩΝ

ΘΕΜΑ: ΔΙΑΓΡΑΜΜΑ ΚΑΛΥΨΗΣ

ΑΡ. ΣΧΕΔΙΟΥ: Τ2

ΚΛΙΜΑΚΑ: 1/500

ΠΕΡΙΟΔΟΣ ΕΚΠΟΝΗΣΗΣ ΜΕΛΕΤΗΣ:

ΥΠΟΓΡΑΦΕΣ - ΣΦΡΑΓΙΔΕΣ - ΘΕΩΡΗΣΕΙΣ

ΙΩΑΝΝΙΝΑ 10-7-2002

Η ΣΥΝΤΑΞΑΣΑ

Ελένη Ξενάκη
Αρχιτέκτων Μηχανικός

ΘΕΩΡΗΘΗΚΕ
ΙΩΑΝΝΙΝΑ 10-7-2002
Ο ΠΡΟΪΣΤΑΜΕΝΟΣ ΤΜ. Ε.Μ.Τ

Βασίλειος Οικονόμου
Πολιτικός μηχανικός

Όροι δομήσεως εκτός Σχεδίου ... Π.Δ. 6/17.10.1978

ΤΕΥΧΟΣ 103ον/30.7.1983

Άρθρον 16.

«Κτίρια που προορίζονται για εξυπηρέτηση Κέντρων Τεχνικού Ελέγχου Οχημάτων (ΚΤΕΟ)


Επιτρέπεται η ανέγερση κτιρίων που προορίζονται για την εξυπηρέτηση των αναγκών των Κέντρων Τεχνικού Ελέγχου Οχημάτων (ΚΤΕΟ), που πρόκειται να δημιουργηθούν από το Υπουργείο Συγκοινωνιών (εσκεπασμένοι διάδρομοι ελέγχου, κτίρια διοικήσεως, αποθήκες, υπόστεγα και γενικά εγκαταστάσεις εξυπηρέτησης των (ΚΤΕΟ) κατά παρέκκλιση των διατάξεων των άρθρων 1 και 4 του παρόντος (6.10.1978 Π.Δ. τος) από τους εξής όρους και περιορισμούς δομήσεως.


α) Οι αποστάσεις των κτιρίων από τα όρια του γηπέδου δεν θα είναι μικρότερες των δέκα (10) μέτρων.

β) Το ποσοστό καλύψεως των οικοπέδων δεν επιτρέπεται να υπερβαίνει το σαράντα τοις εκατό (40%) της επιφανείας αυτών.

γ) Το ύψος δεν επιτρέπεται να υπερβαίνει τα δώδεκα (12) μέτρα και σε περίπτωση στέγης τα δέκα τέσσερα (14) μέτρα.

δ) Ο συντελεστής δομήσεως δεν επιτρέπεται να υπερβαίνει τα ...

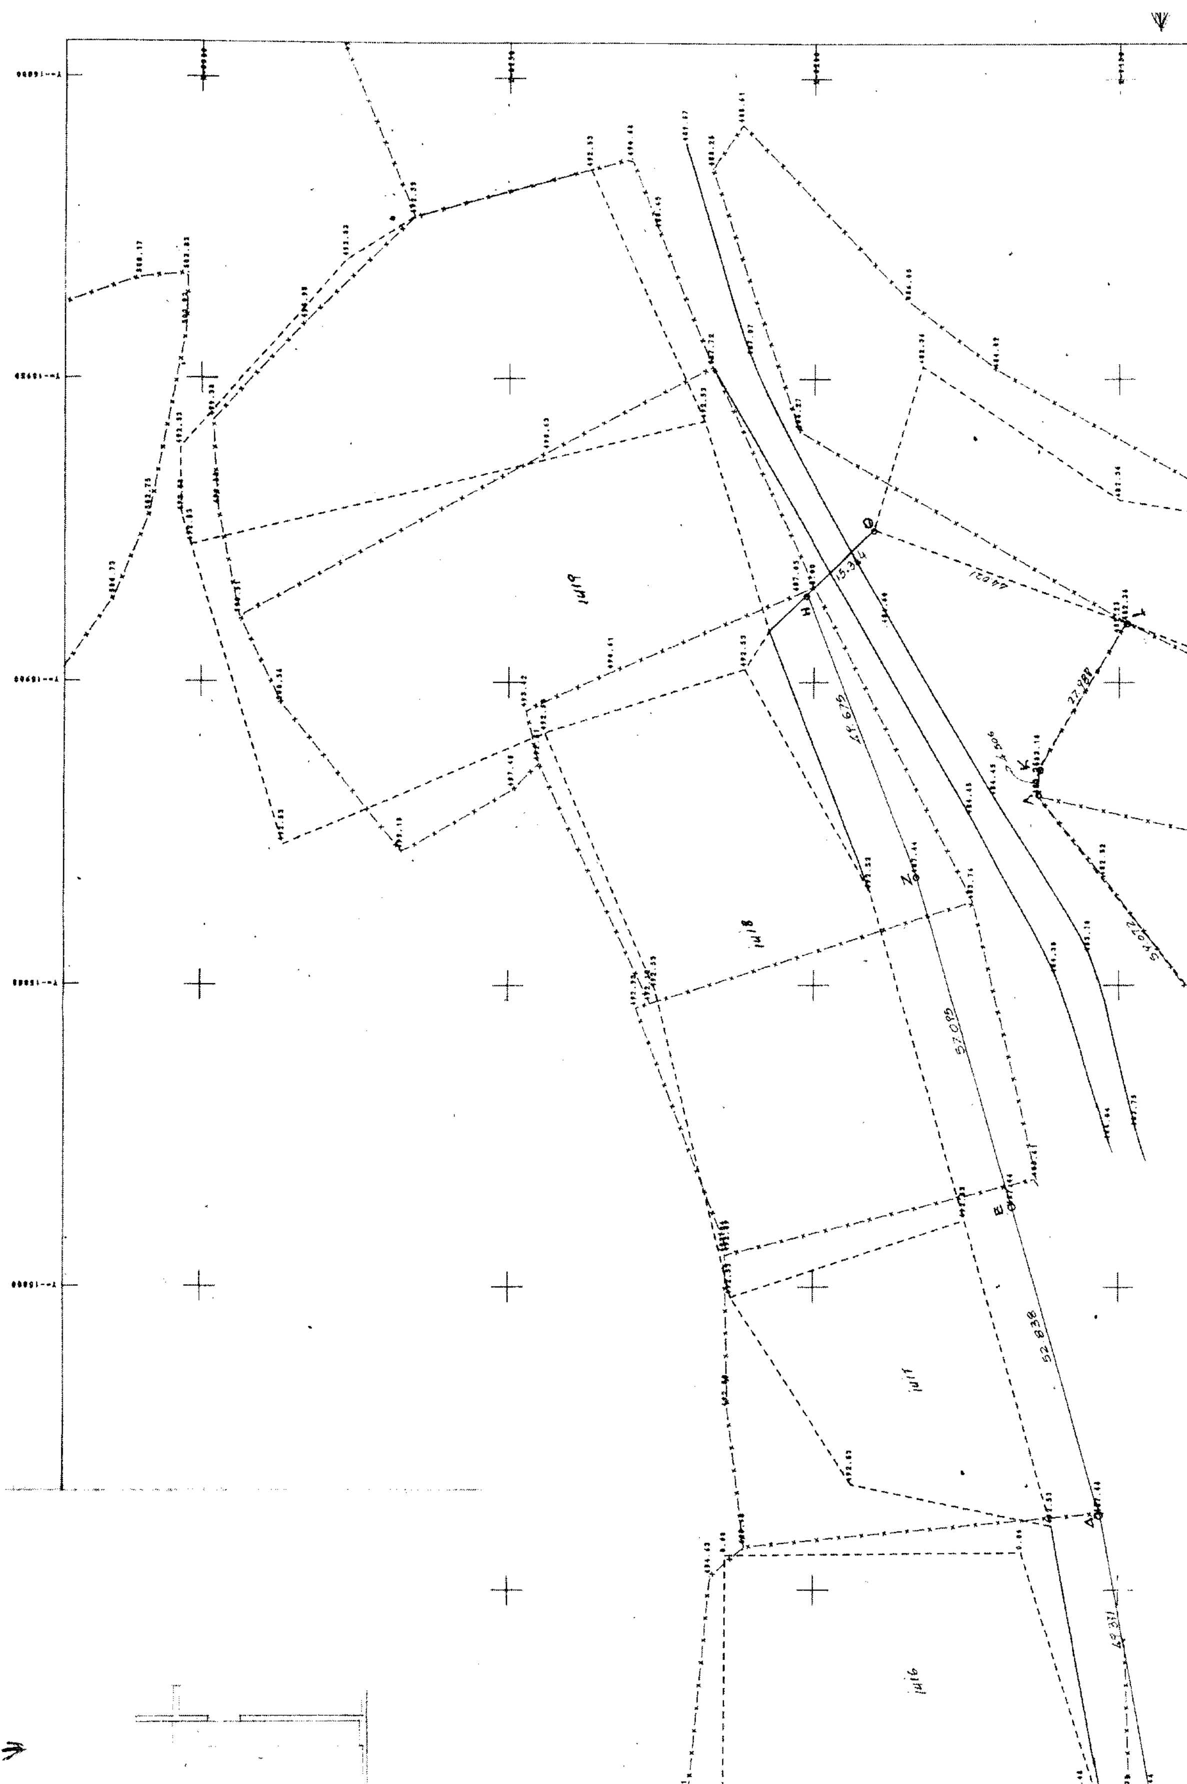
1419
1418
1417
1416
15.314
54.675
57.085
52.838
47.371
27.889
54.022

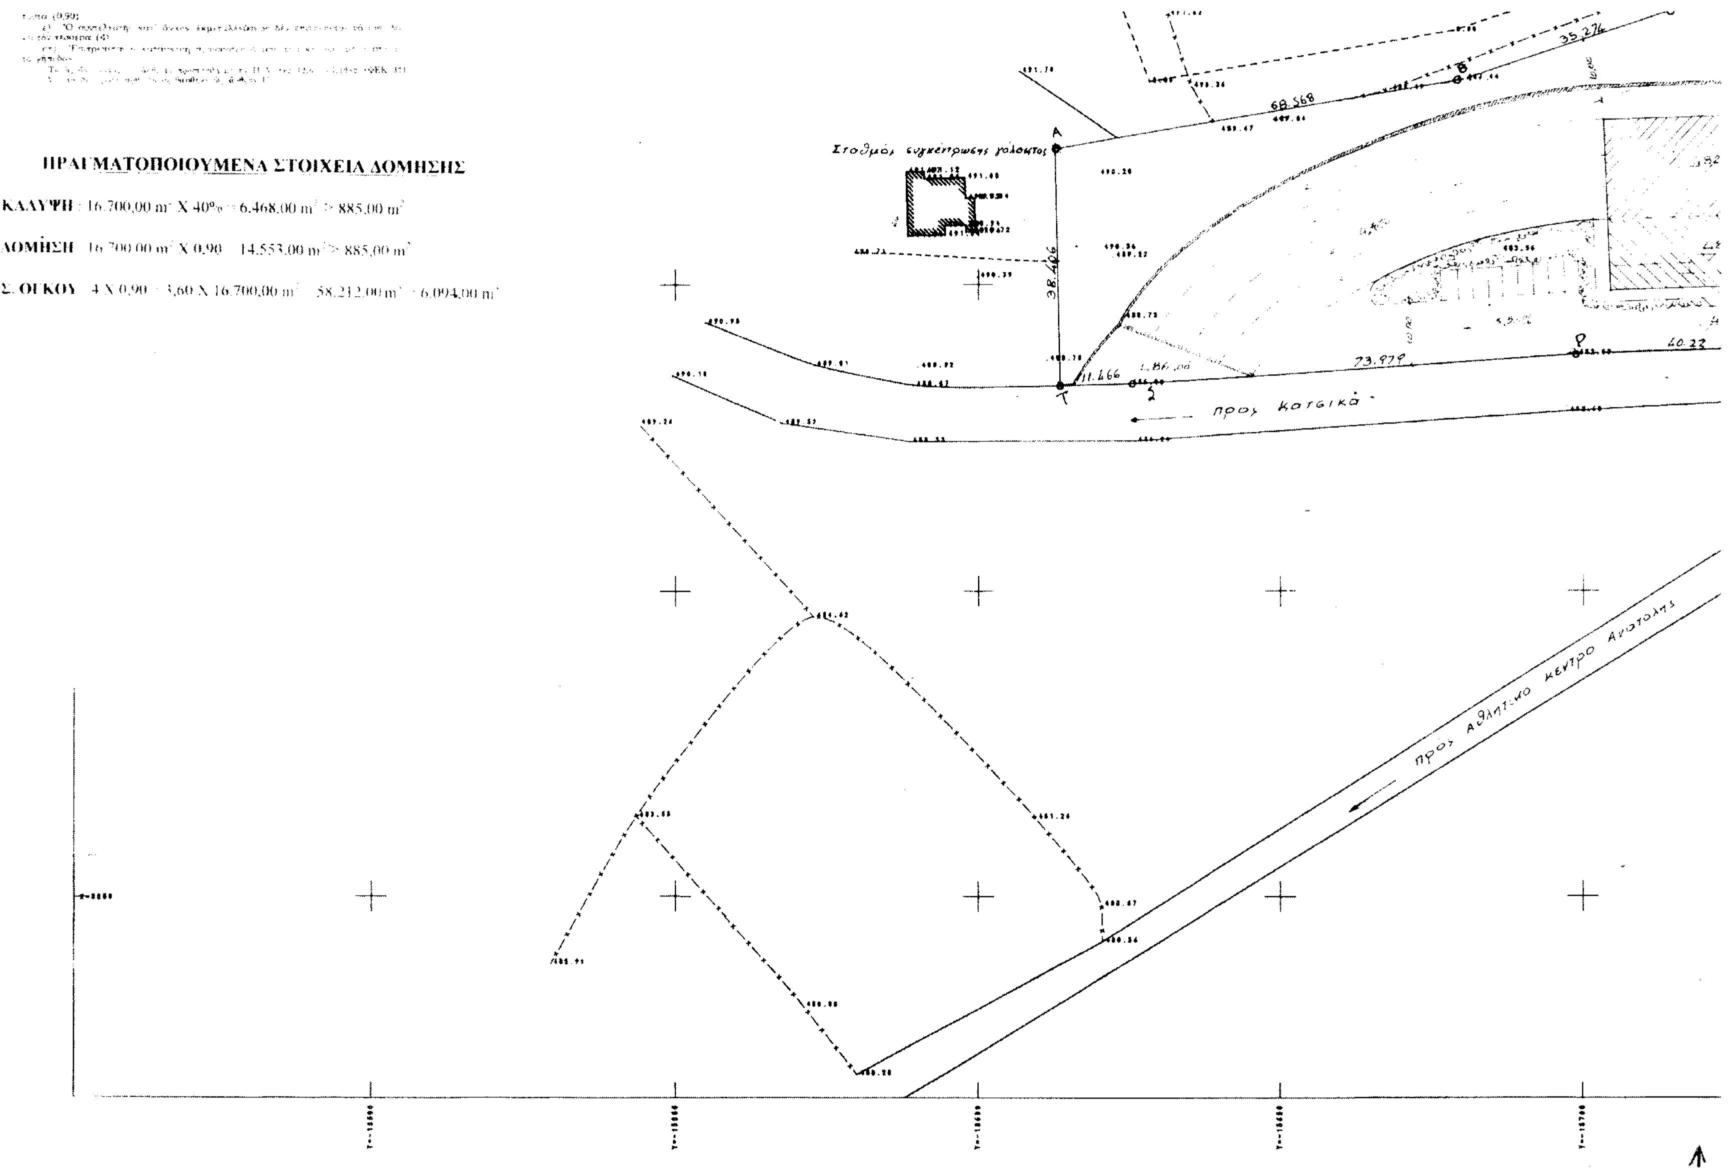
ΠΡΑΓΜΑΤΟΠΟΙΟΥΜΕΝΑ ΣΤΟΙΧΕΙΑ ΔΟΜΗΣΗΣ
ΚΑΛΥΨΗ : 16.700,00 m² X 40% = 6.468,00 m² > 885,00 m²
ΔΟΜΗΣΗ 16.700,00 m² X 0,90 = 14.553,00 m² > 885,00 m²
Σ. ΟΓΚΟΥ 4 X 0,90 = 3,60 X 16.700,00 m² = 58.212,00 m² > 6.094,00 m²
Σταθμός συγκέντρωσης γάλακτος
προς κατσικά
προς αθλητικό κέντρο Ανατολής
68.568
35.276
38.406
11.466
73.979
40.23

ΥΠΟΜΝΗΜΑ

Στοιχεία οριστ. Διανομής 1929					Αποτυπωση υφιστομένης κοτοστοσης				
αρ. θ τεμαχ	εμβαδ μ²	ειδος εδάφους	ιδιοκτήτης	παρατήρησ	αριθ τεμαχ	εμβαδ μ²	ειδος εδαφους	ιδιοκτήτης	παρατήρησ
913	542750	Βοσκότοπος	Κοιν. Κατοικος	ΠΙΝΑΞ 1 Αποφ. Νομ. 7180/7-2-64	τμήμα 913 (Α-Β-Γ-Δ Ε-Ζ-Η-Θ Ι-Κ-Λ-Μ Ν-Ξ-Ο-Π Ρ-Σ-Τ-Α)	16170	Βοσκότοπ	Κοιν. Κατοικος	Προοριζόμενο για κτιο
1143 (Ν-Μ Λ-Κ-Ξ Υ-Ν)	4062	Αγρός	Μπλέτσας Παύλος Δημητρίου	Απο του Πίνακα Διανομής αρ. (το) Κατοικ. Διανομή 1929					